


# Kartta suunnittelualueen muutoksista

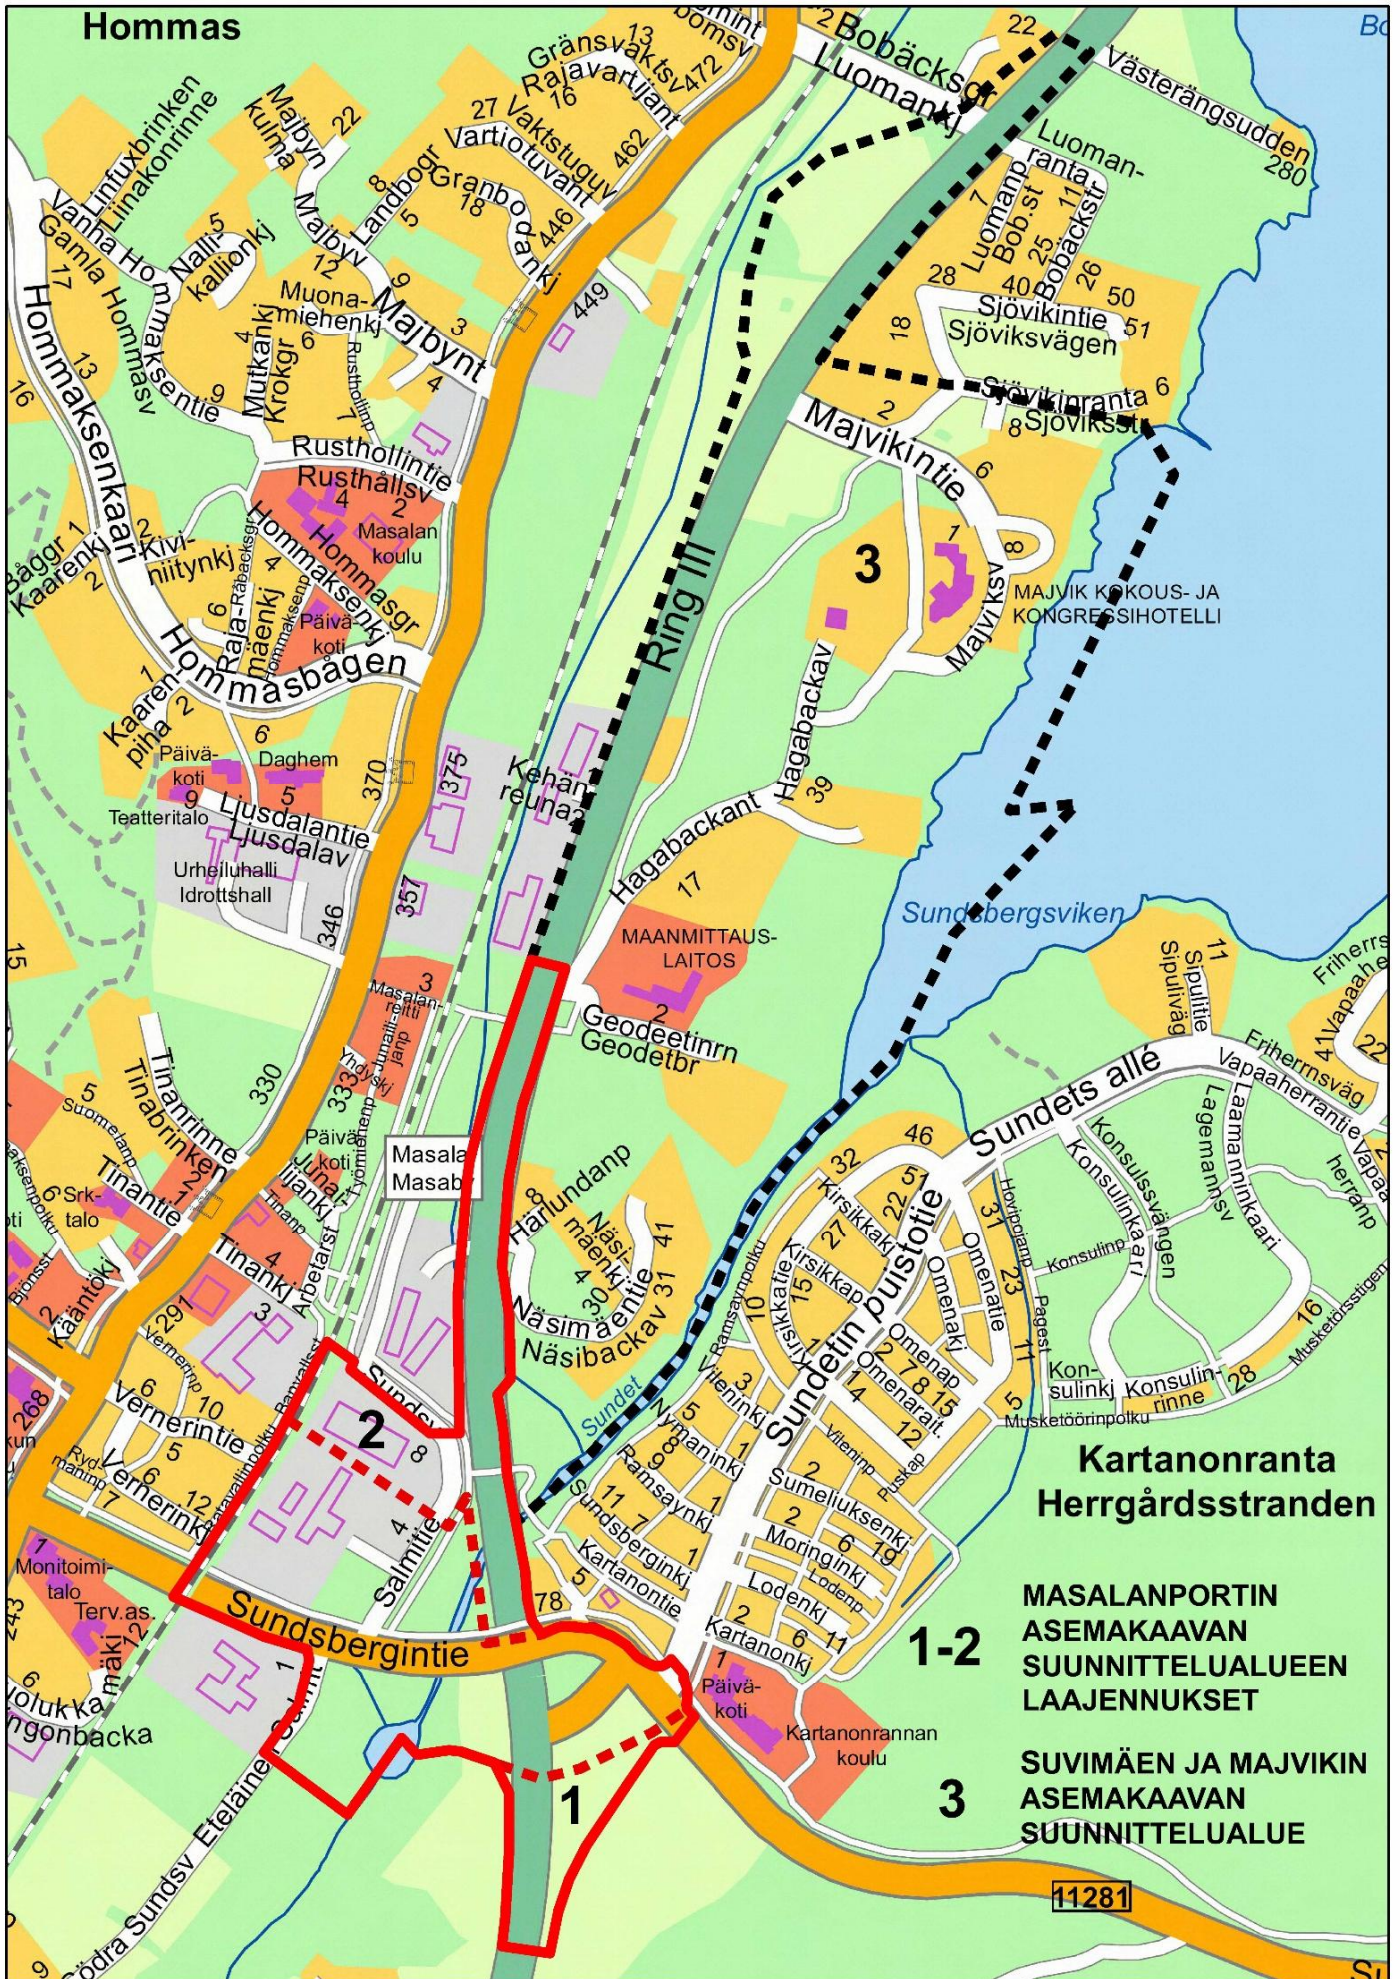

0 115 230 460 Metriä

1:10 000