


PIIRUSTUSMERKINNÄT

- Ilmoitus- ja infotaulu
- Syväkeräysäiliö
- Roskakori tuhkakupilla
- Penkki
- Likimääräinen suunniteltu korkeusasema
- Käyntiportti
- Huoltoportti
- Kolmitanka-aita (esimerkiksi Legi R Fit, väri RAL7021) isojen koirien aitaus h=2.0 m, pienten koirien aitaus h= 1.4 m
- Nykyinen sähkö, Caruna
- Nykyinen kaapeli, tele, Elisa
- Nykyinen kaasu, Gasum, Suoja-alue
- Nykyinen jätevesi
- Nykyinen vesijohto
- Nykyinen hulevesi
- Suunniteltu rumpu
- Kivituhka
- Harvennettu metsä
- Sora tai hiekka
- Valaisin

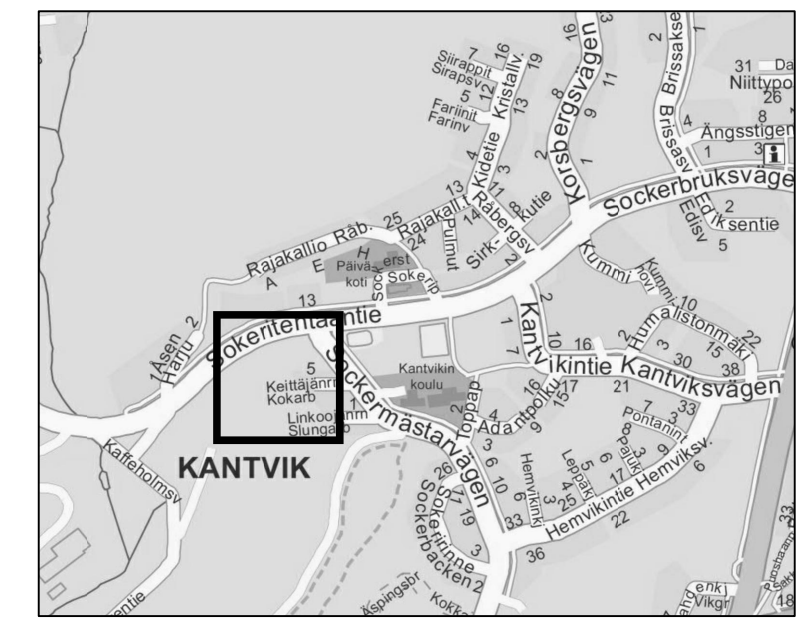

Koordinaatti- ja korkeusjärjestelmä: ETRS-GK25/N2000

Kuntanosa/Kyliä Kantvik		Kaava-alue	Kortit/TKa	Tontti/Rnro
Rakennuskohteen nimi ja osoite Koirapuistojen ja p-alueiden Puistosuunnitelma		Piirustuksen sisältö Asemapiirustus Kantvikin koirapuisto		Mittakaava 1:500
KIRKKONUMMEN KUNTA Yhdyskuntateknikan toimiala Investointipalvelut		Suunnitteluala VIHER	Hanke nro 2045	Piirustuksen nro 005
Päiväys	Suunnittelija	Tiedostonimi		
		Ramboll Finland Oy PL 25, Säterinkatu 6 02601 ESPOO puh. 020 755 611		Pvm. 18.5.2018 Suun. Päivi Hoffren Tark. Mari Järvinen