


120.00

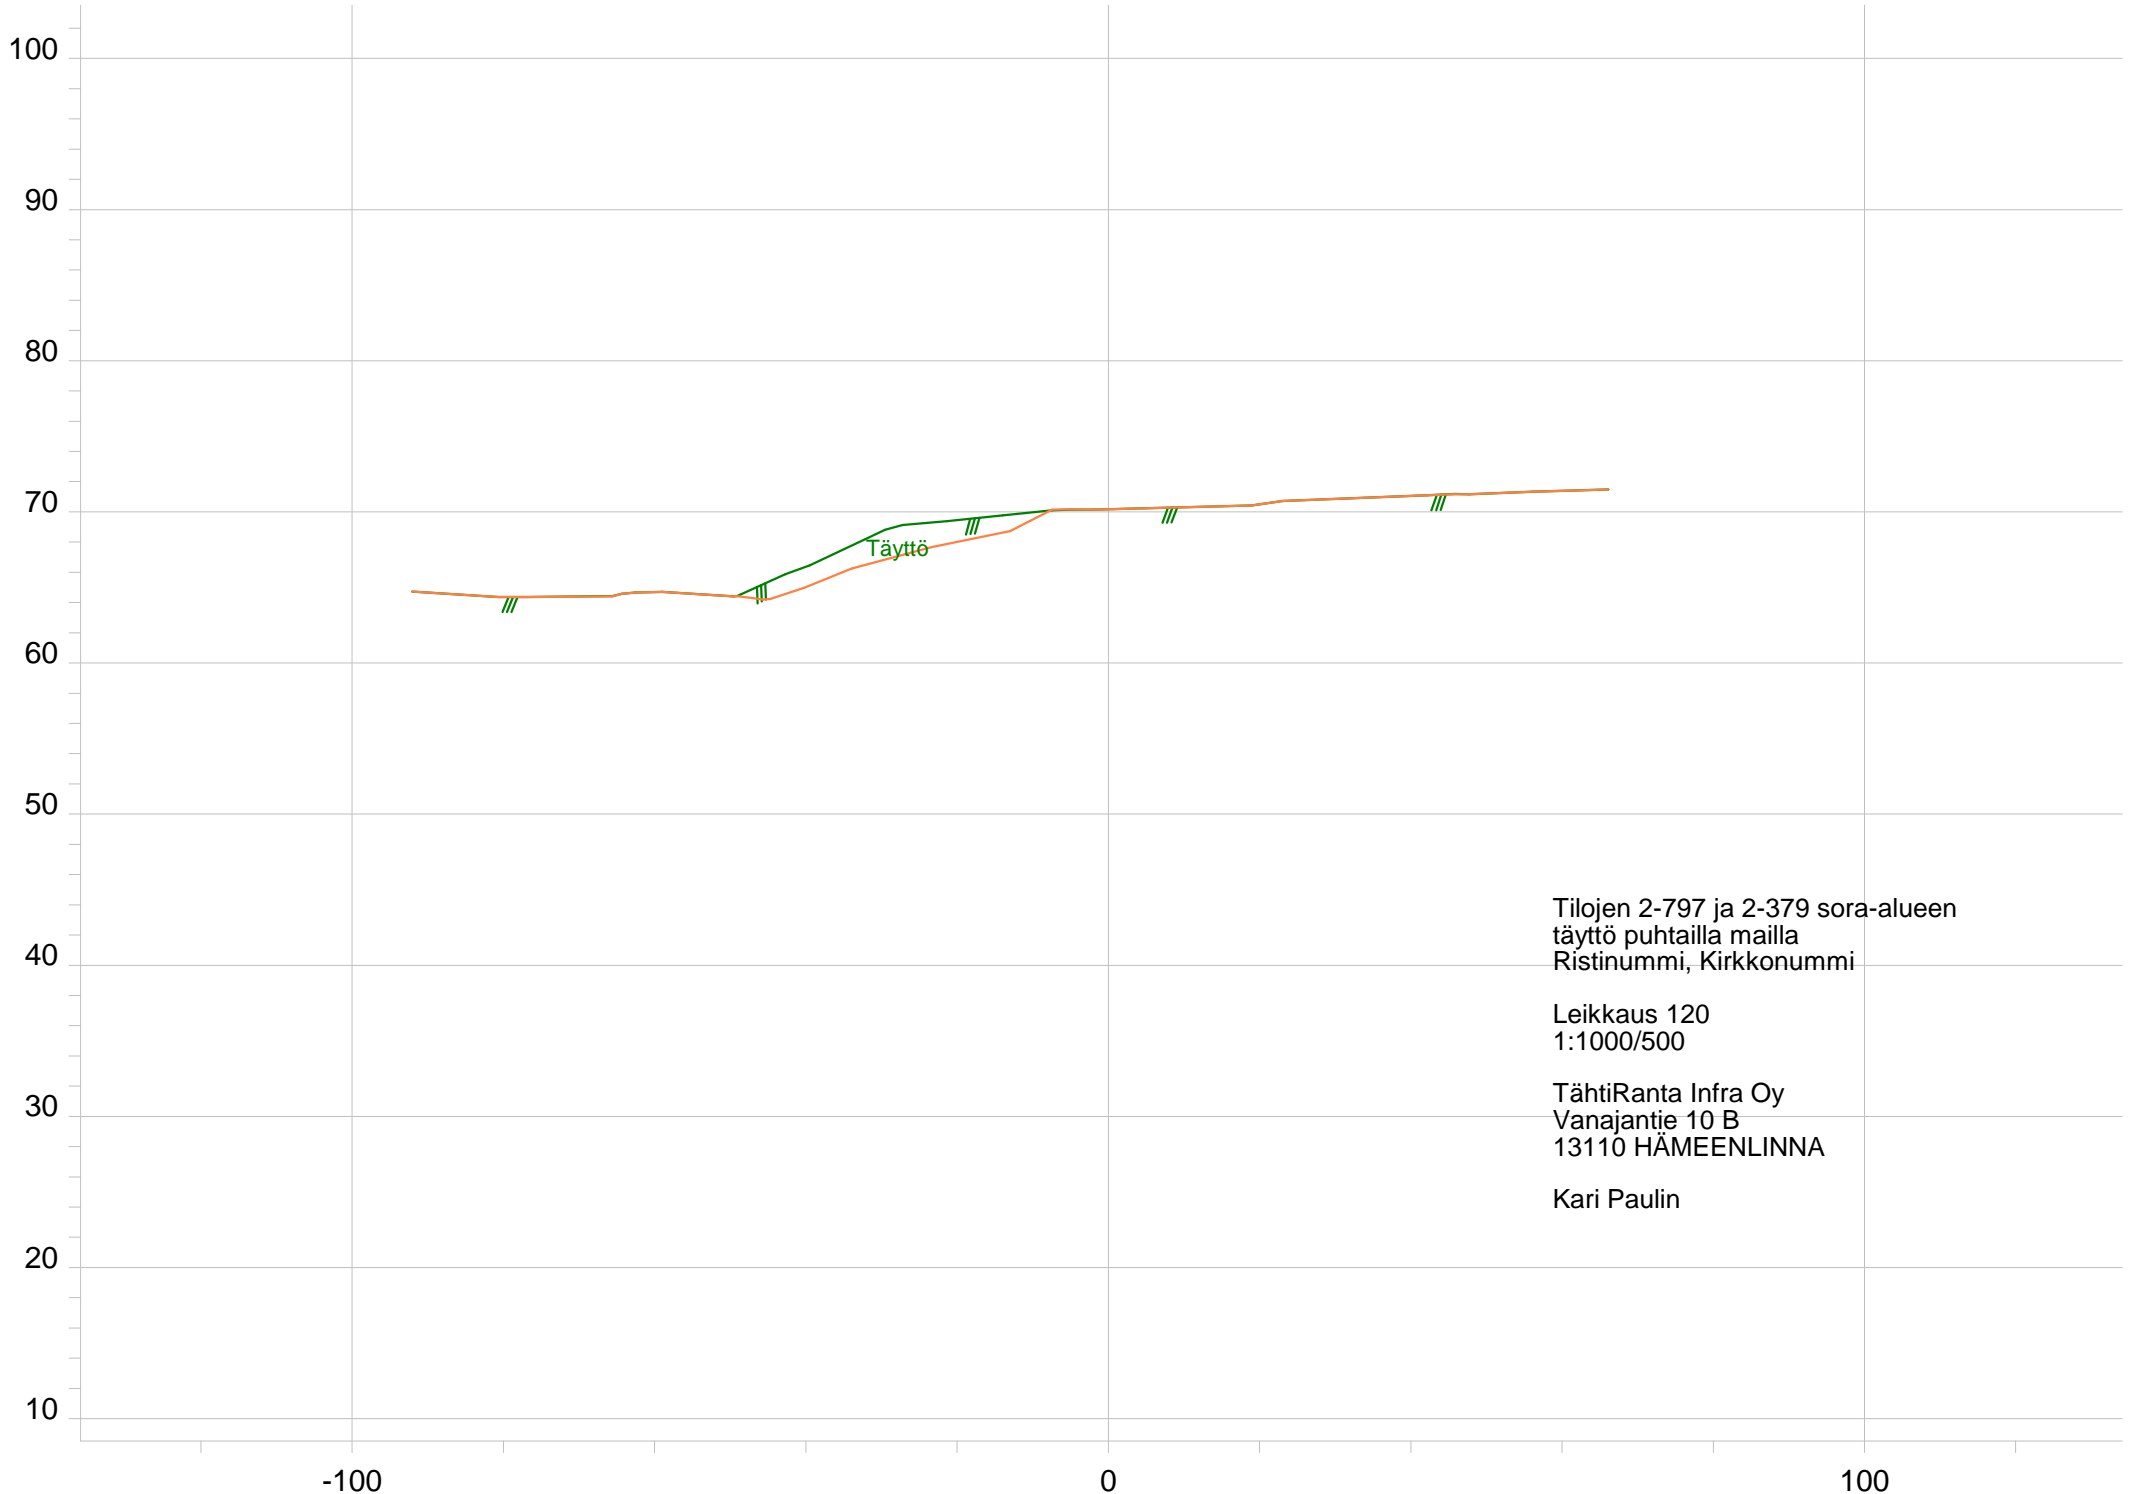


Tilojen 2-797 ja 2-379 sora-alueen  
täyttö puhtailla mailla  
Ristinummi, Kirkkonummi

Leikkaus 120  
1:1000/500

TähtiRanta Infra Oy  
Vanajantie 10 B  
13110 HÄMEENLINNA

Kari Paulin

140.00

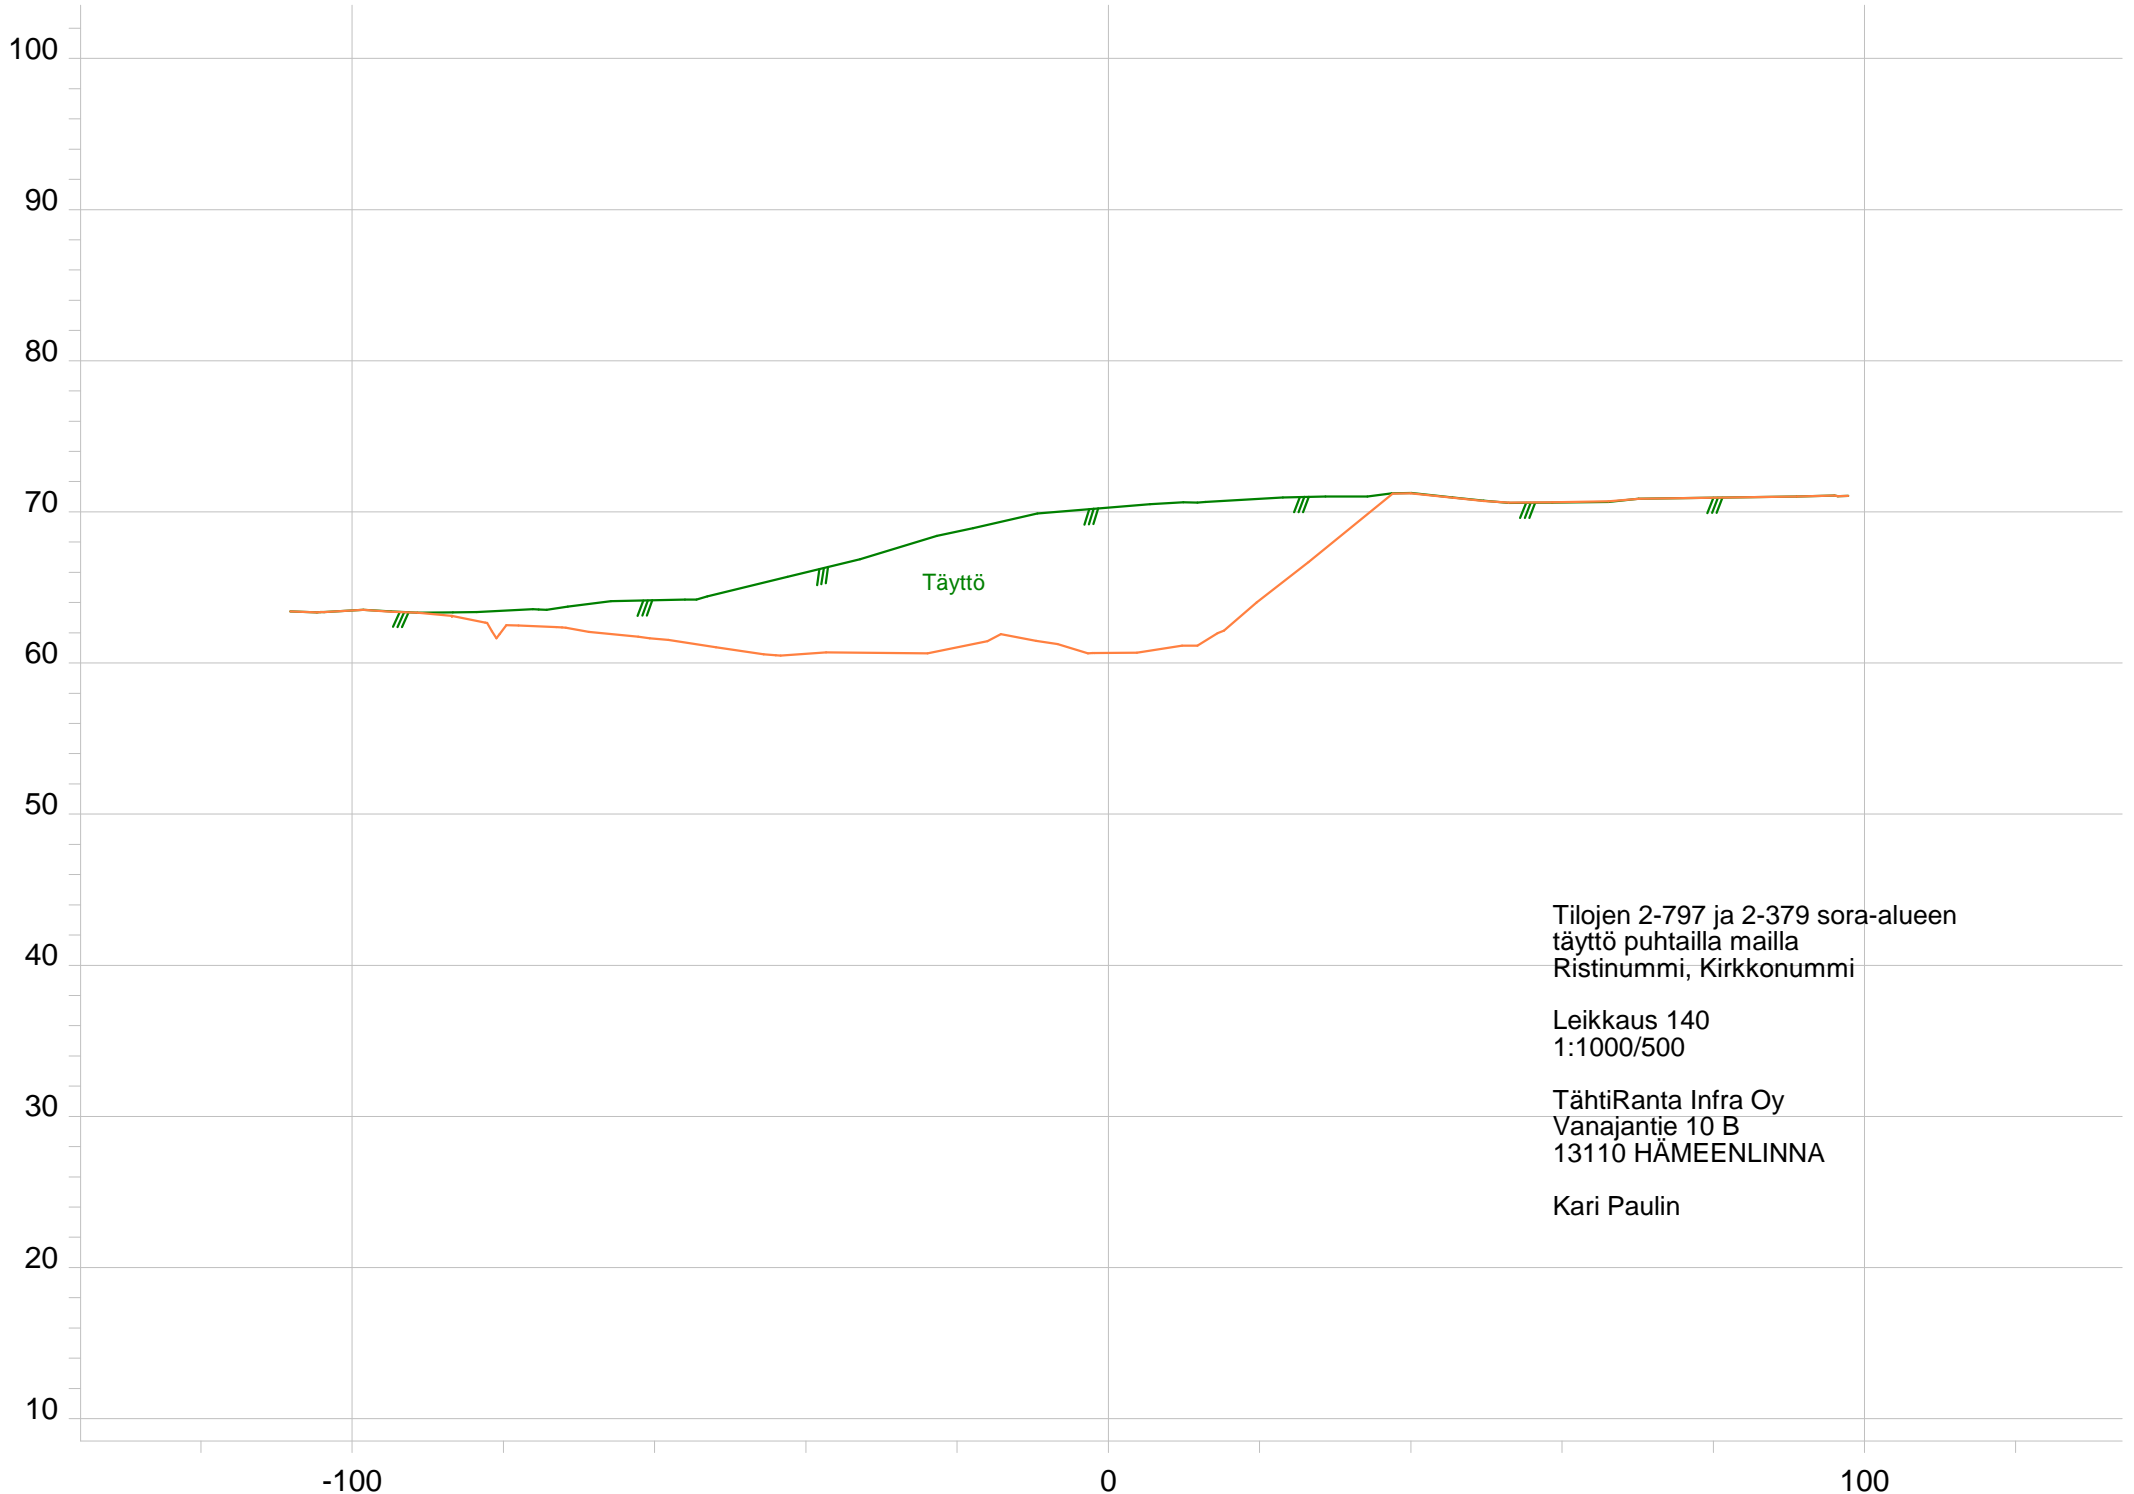


Tilojen 2-797 ja 2-379 sora-alueen  
täyttö puhtailla mailla  
Ristinummi, Kirkkonummi

Leikkaus 140  
1:1000/500

TähtiRanta Infra Oy  
Vanajantie 10 B  
13110 HÄMEENLINNA

Kari Paulin

160.00

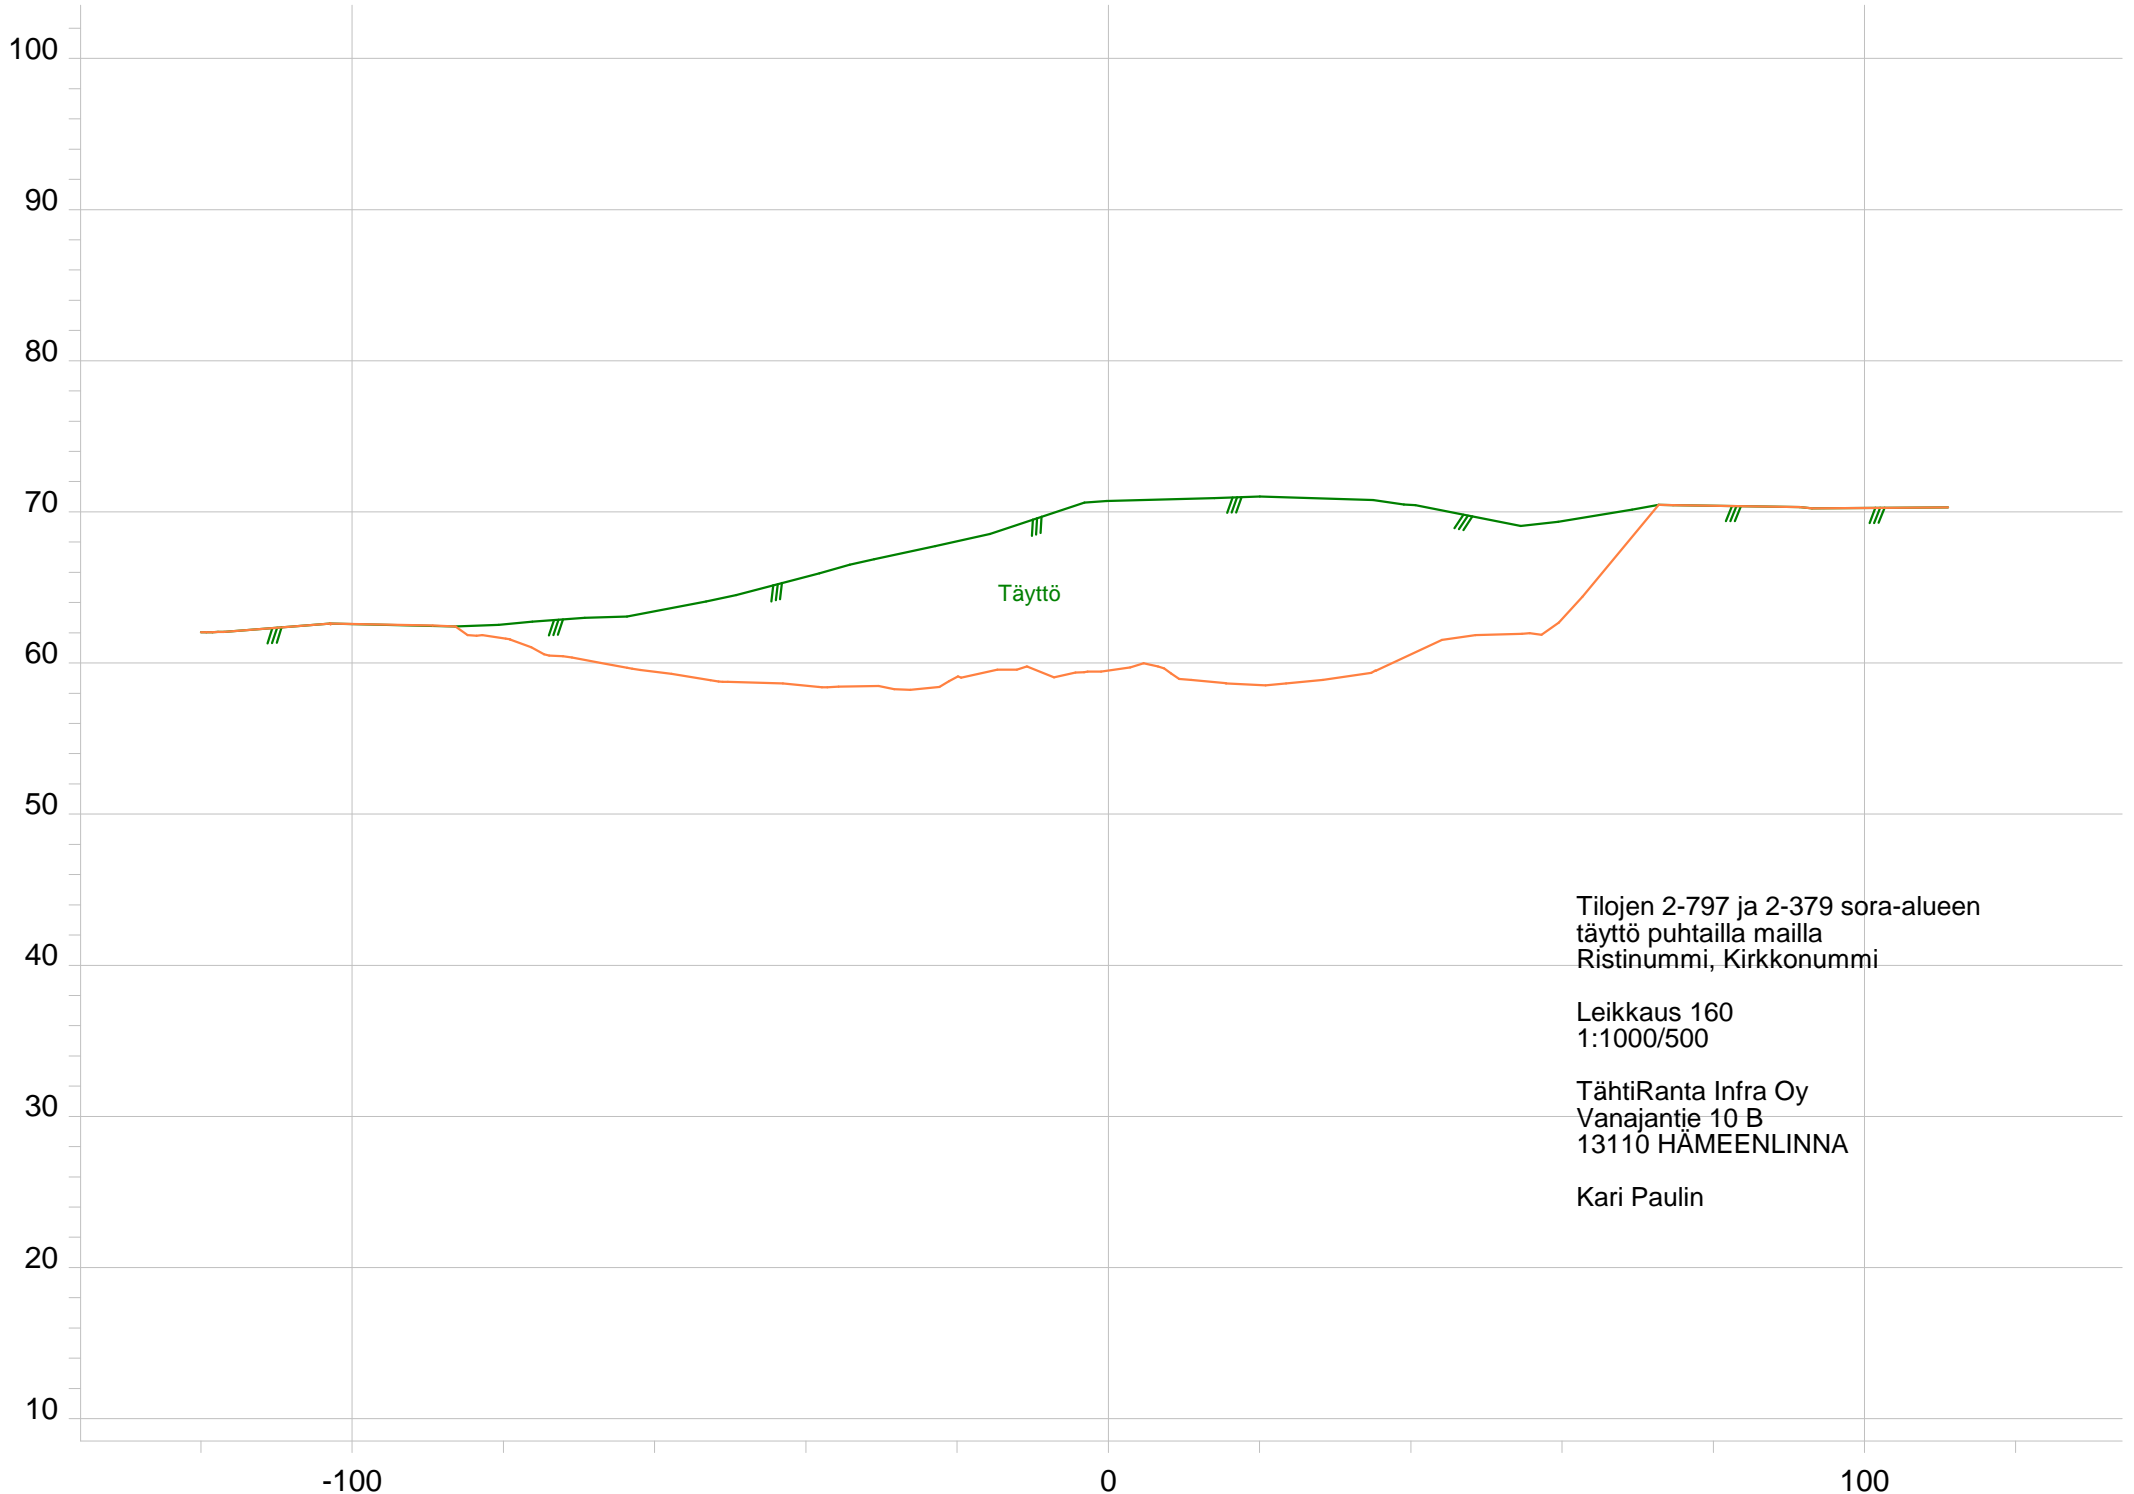

Täyttö


Tilojen 2-797 ja 2-379 sora-alueen  
täyttö puhtailla mailla  
Ristinummi, Kirkkonummi

Leikkaus 160  
1:1000/500

TähtiRanta Infra Oy  
Vanajantie 10 B  
13110 HÄMEENLINNA

Kari Paulin

180.00

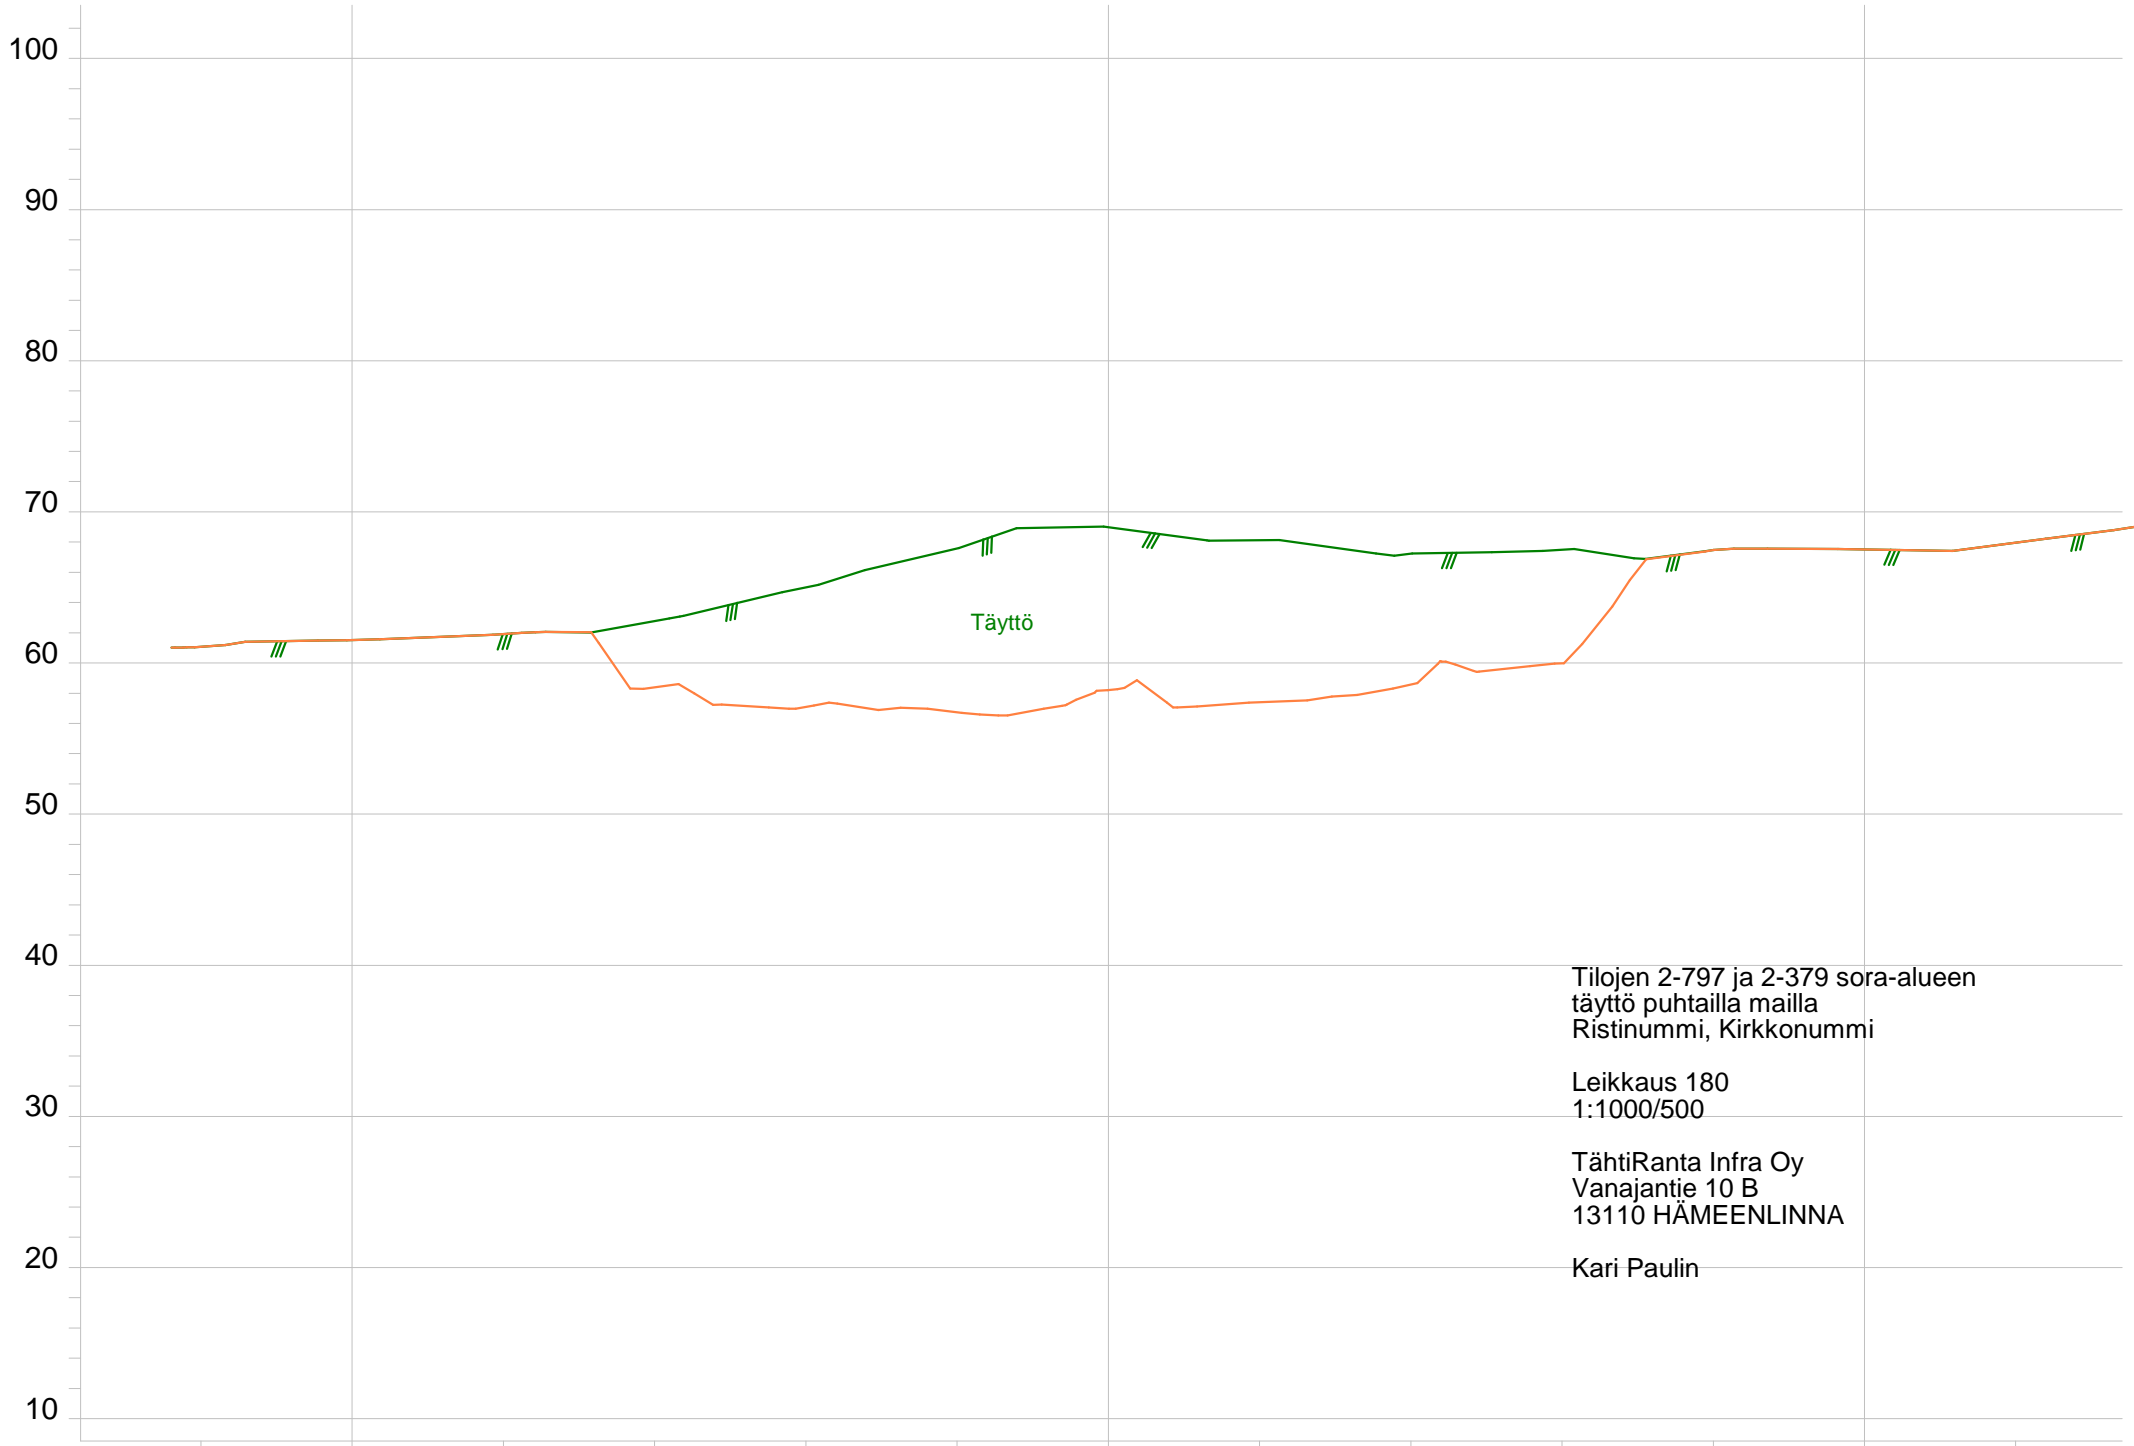


Tilojen 2-797 ja 2-379 sora-alueen  
täyttö puhtailla mailla  
Ristinummi, Kirkkonummi

Leikkaus 180  
1:1000/500

TähtiRanta Infra Oy  
Vanajantie 10 B  
13110 HÄMEENLINNA

Kari Paulin

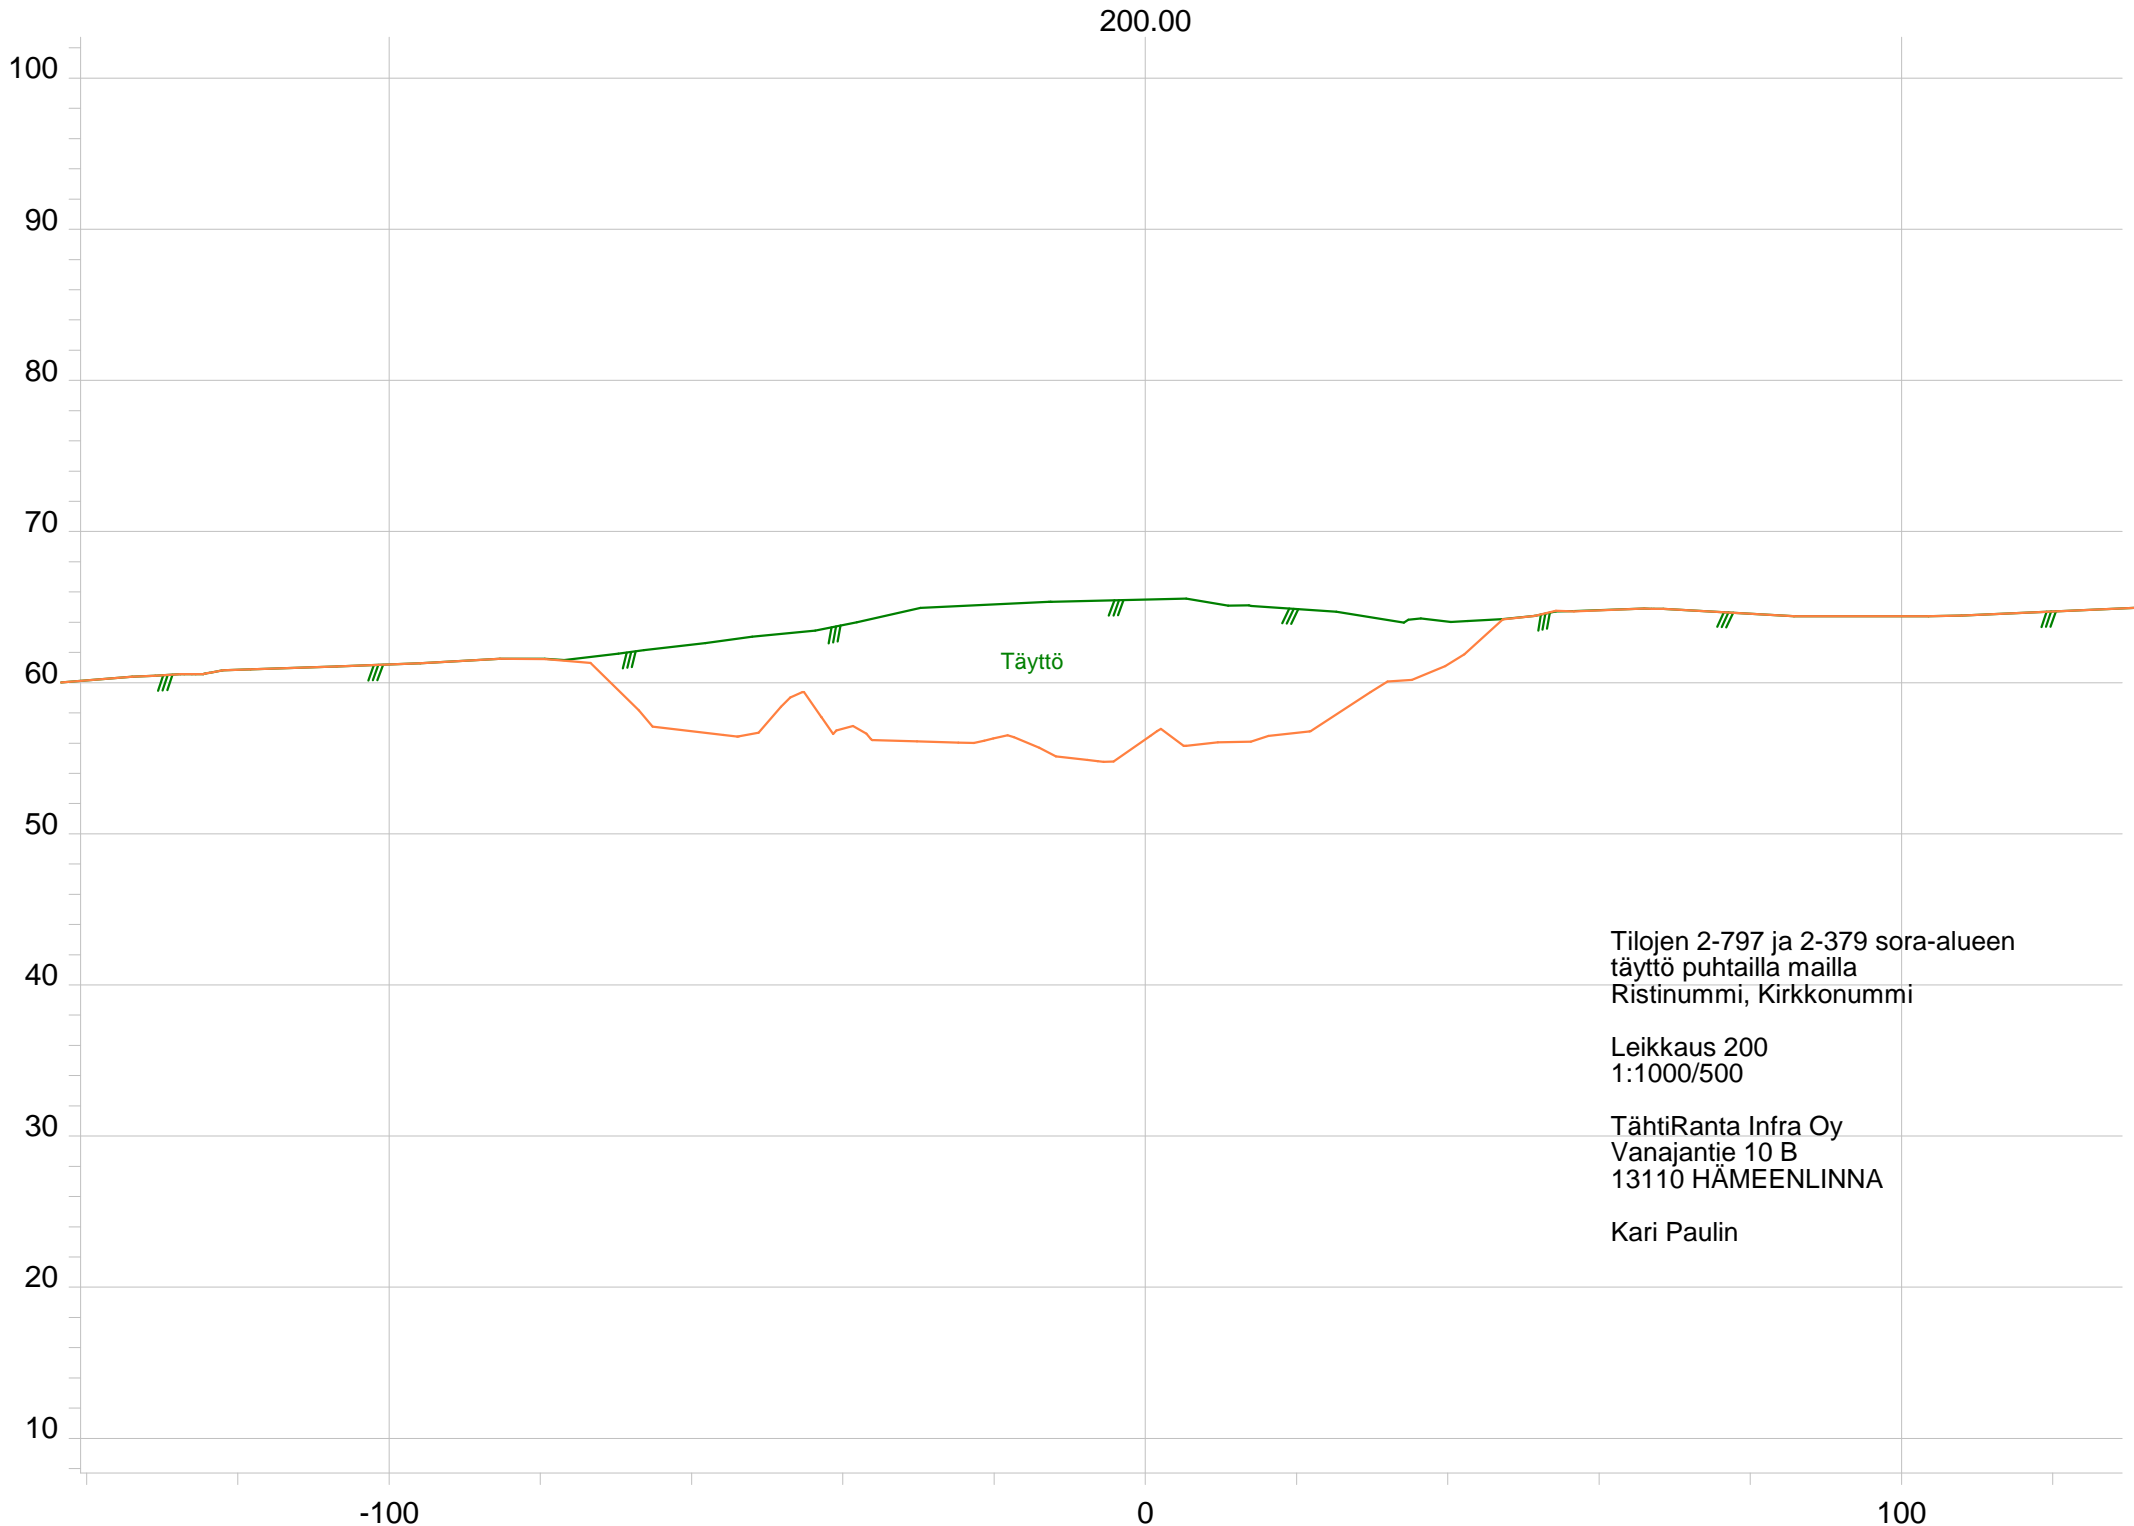

200.00

Täyttö

Tilojen 2-797 ja 2-379 sora-alueen  
täyttö puhtailla mailla  
Ristinummi, Kirkkonummi

Leikkaus 200  
1:1000/500

TähtiRanta Infra Oy  
Vanajantie 10 B  
13110 HÄMEENLINNA

Kari Paulin

220.00




Tilojen 2-797 ja 2-379 sora-alueen  
täyttö puhtailla mailla  
Ristinummi, Kirkkonummi

Leikkaus 220  
1:1000/500

TähtiRanta Infra Oy  
Vanajantie 10 B  
13110 HÄMEENLINNA

Kari Paulin

240.00

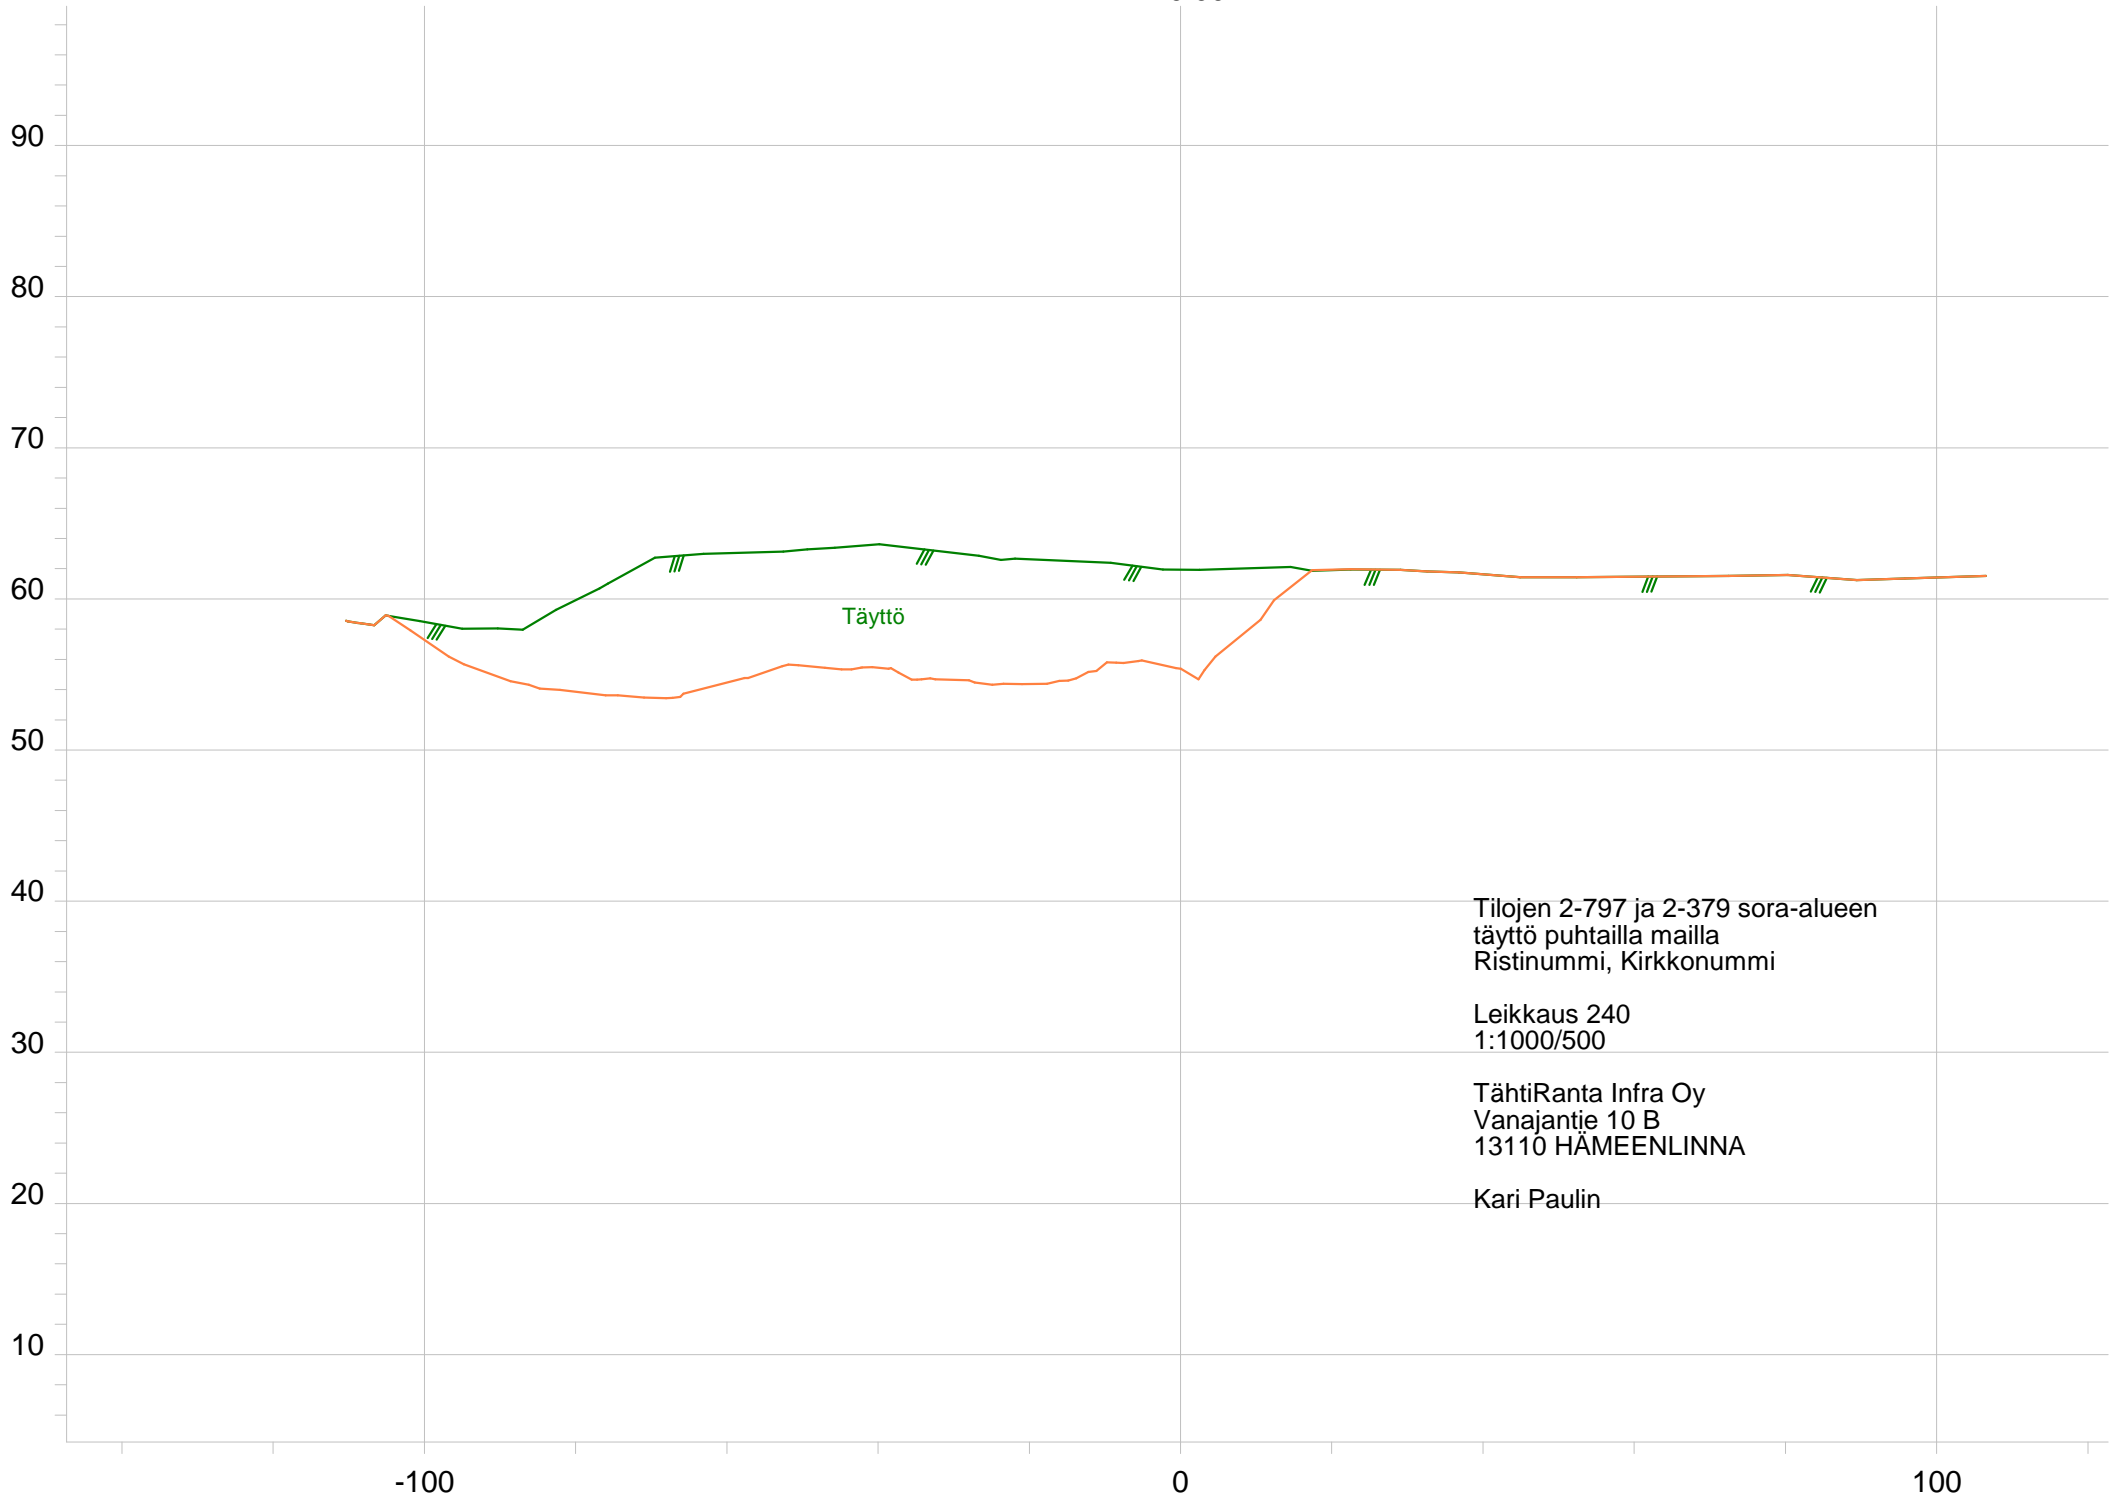


Tilojen 2-797 ja 2-379 sora-alueen  
täyttö puhtailla mailla  
Ristinummi, Kirkkonummi

Leikkaus 240  
1:1000/500

TähtiRanta Infra Oy  
Vanajantie 10 B  
13110 HÄMEENLINNA

Kari Paulin

260.00

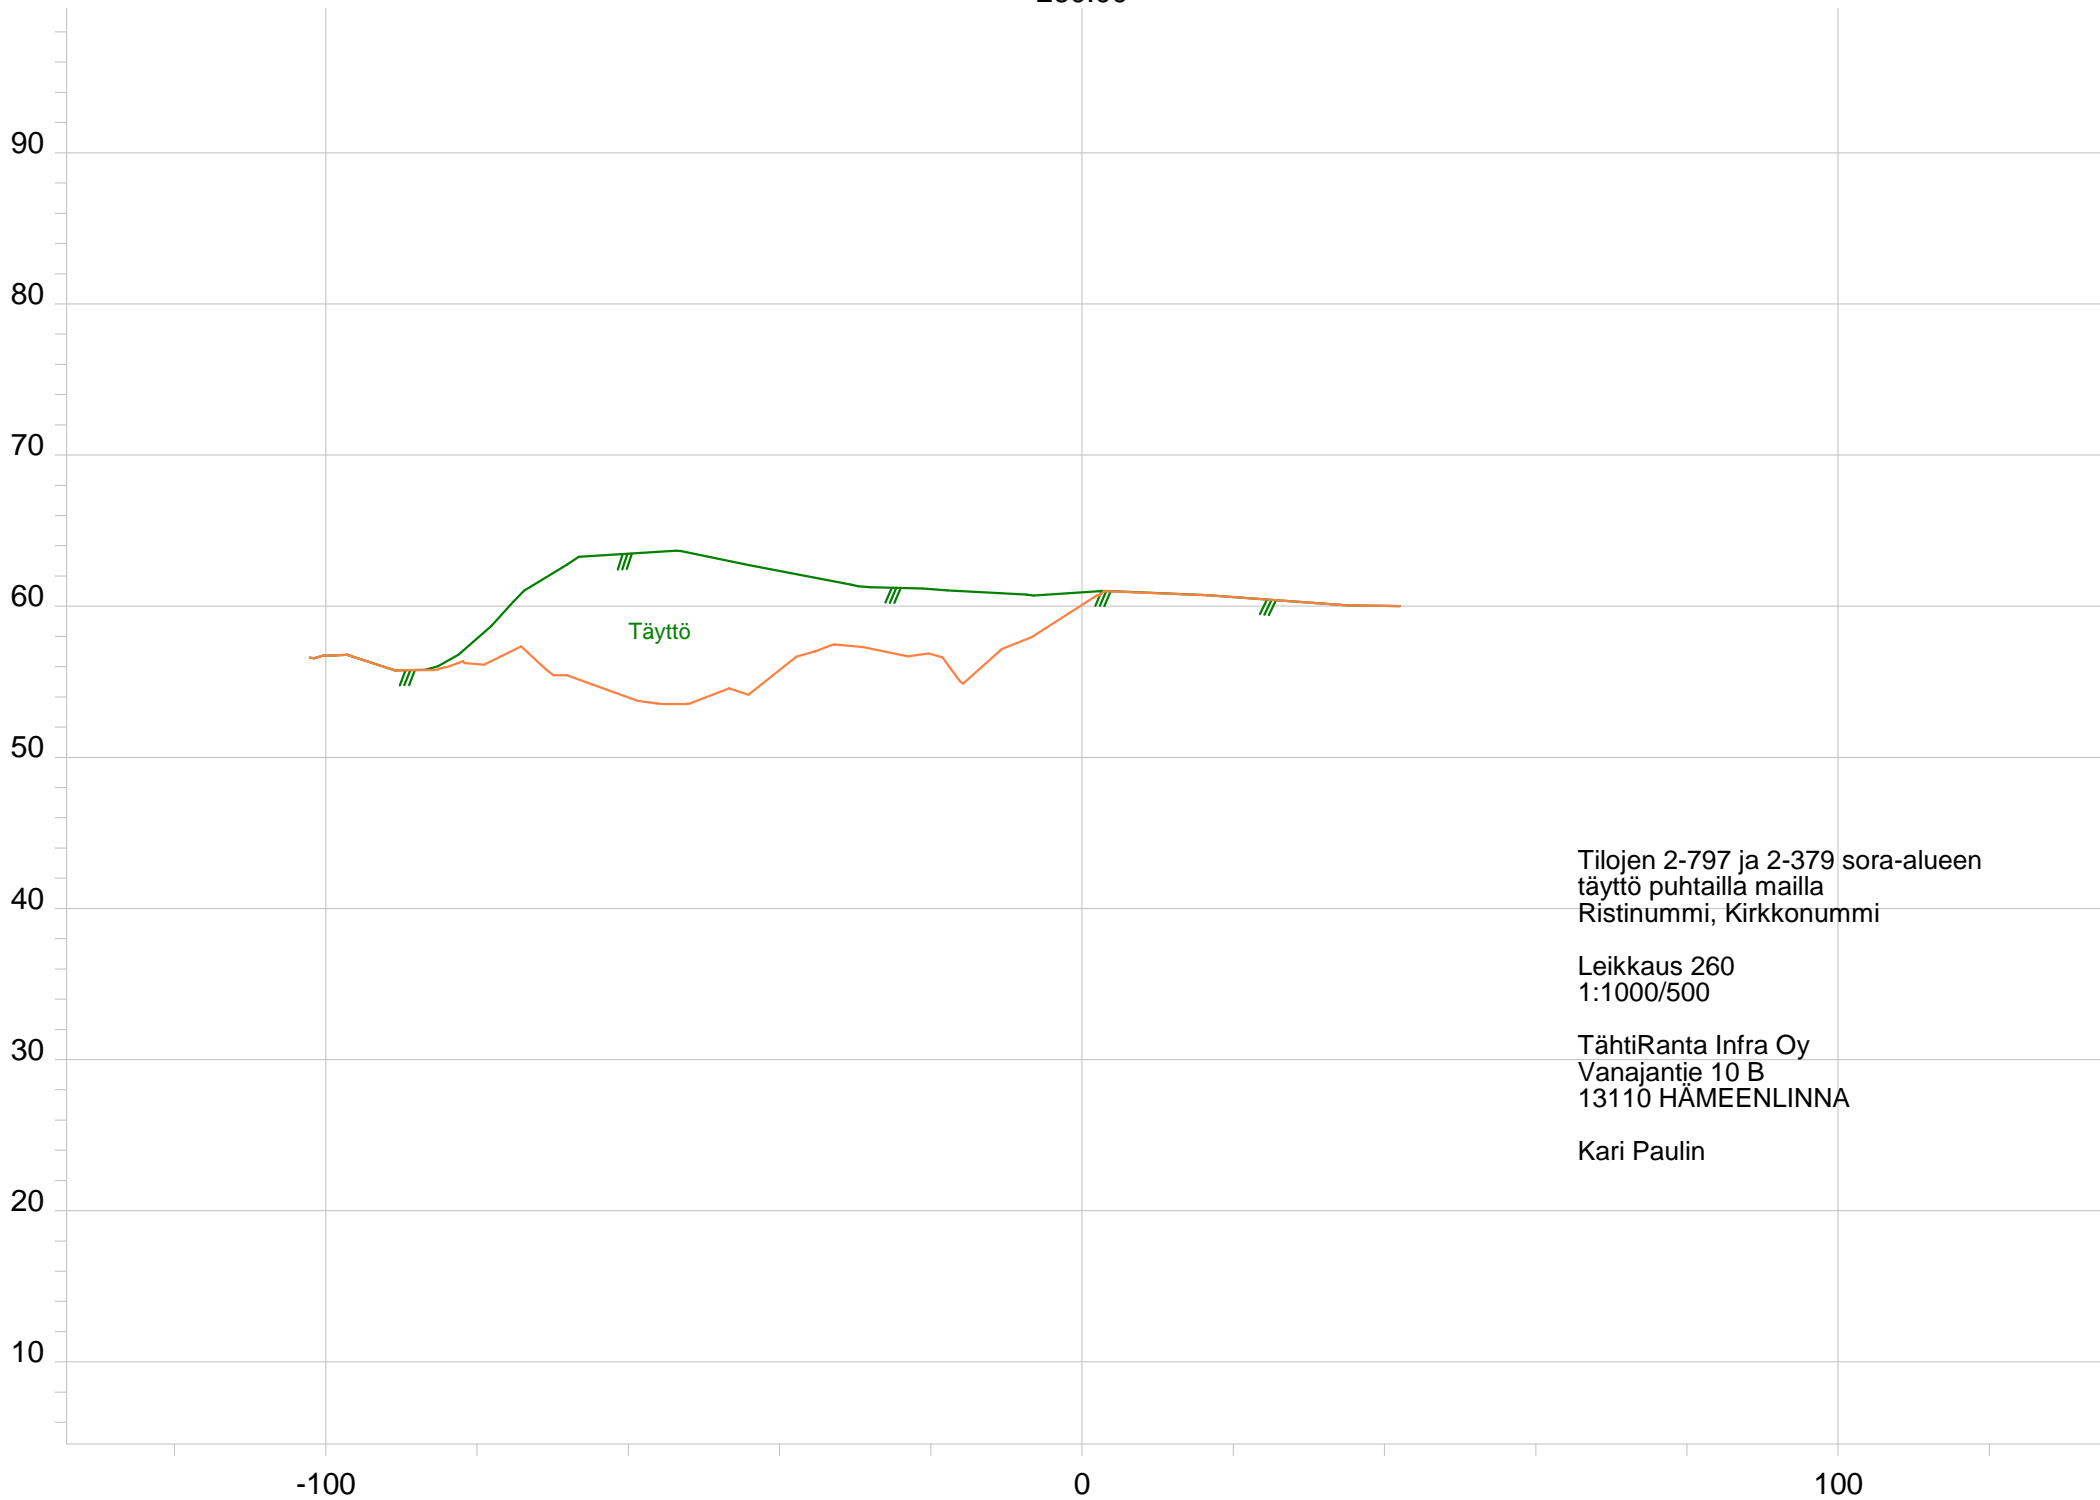

Tilojen 2-797 ja 2-379 sora-alueen  
täyttö puhtailla mailla  
Ristinummi, Kirkkonummi

Leikkaus 260  
1:1000/500

TähtiRanta Infra Oy  
Vanajantie 10 B  
13110 HÄMEENLINNA

Kari Paulin