


2 Kartta kiinteistöstä SKJORTVIKEN 257-464-3-62  
3 Taustakarttana Kirkkonummen yleiskaava 2020.

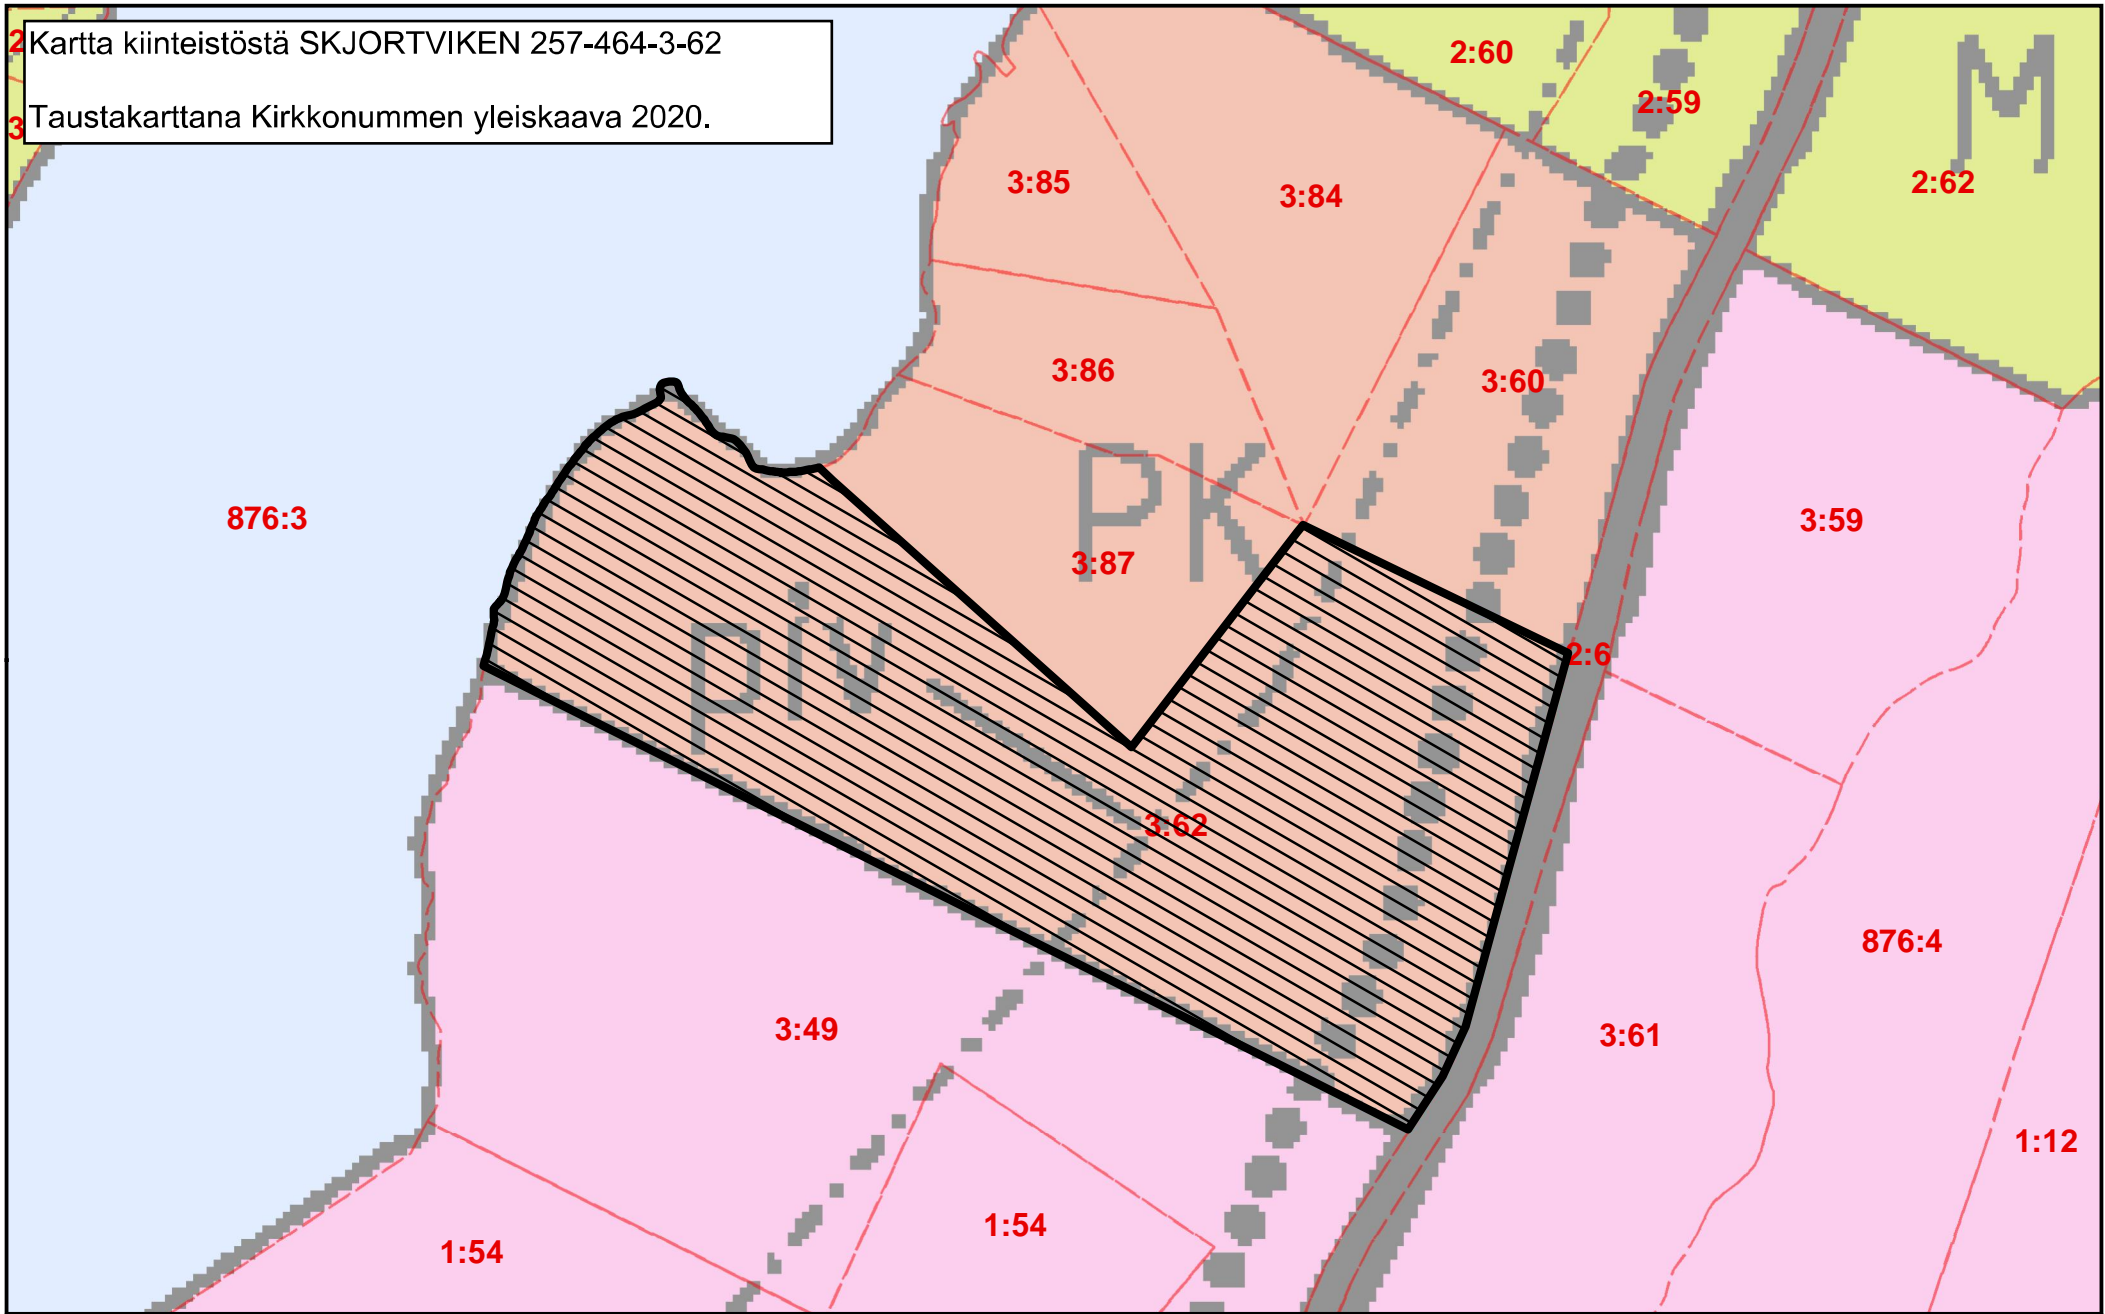

KIRKKONUMMEN KUNTA  
KYRKSLÄTTS KOMMUN

Tontti- ja paikkatietopalvelut  
Tomt- och geoinformationstjänster

Ote  
Utdrag

kartasta  
karta

31.1.2017

1:5 000