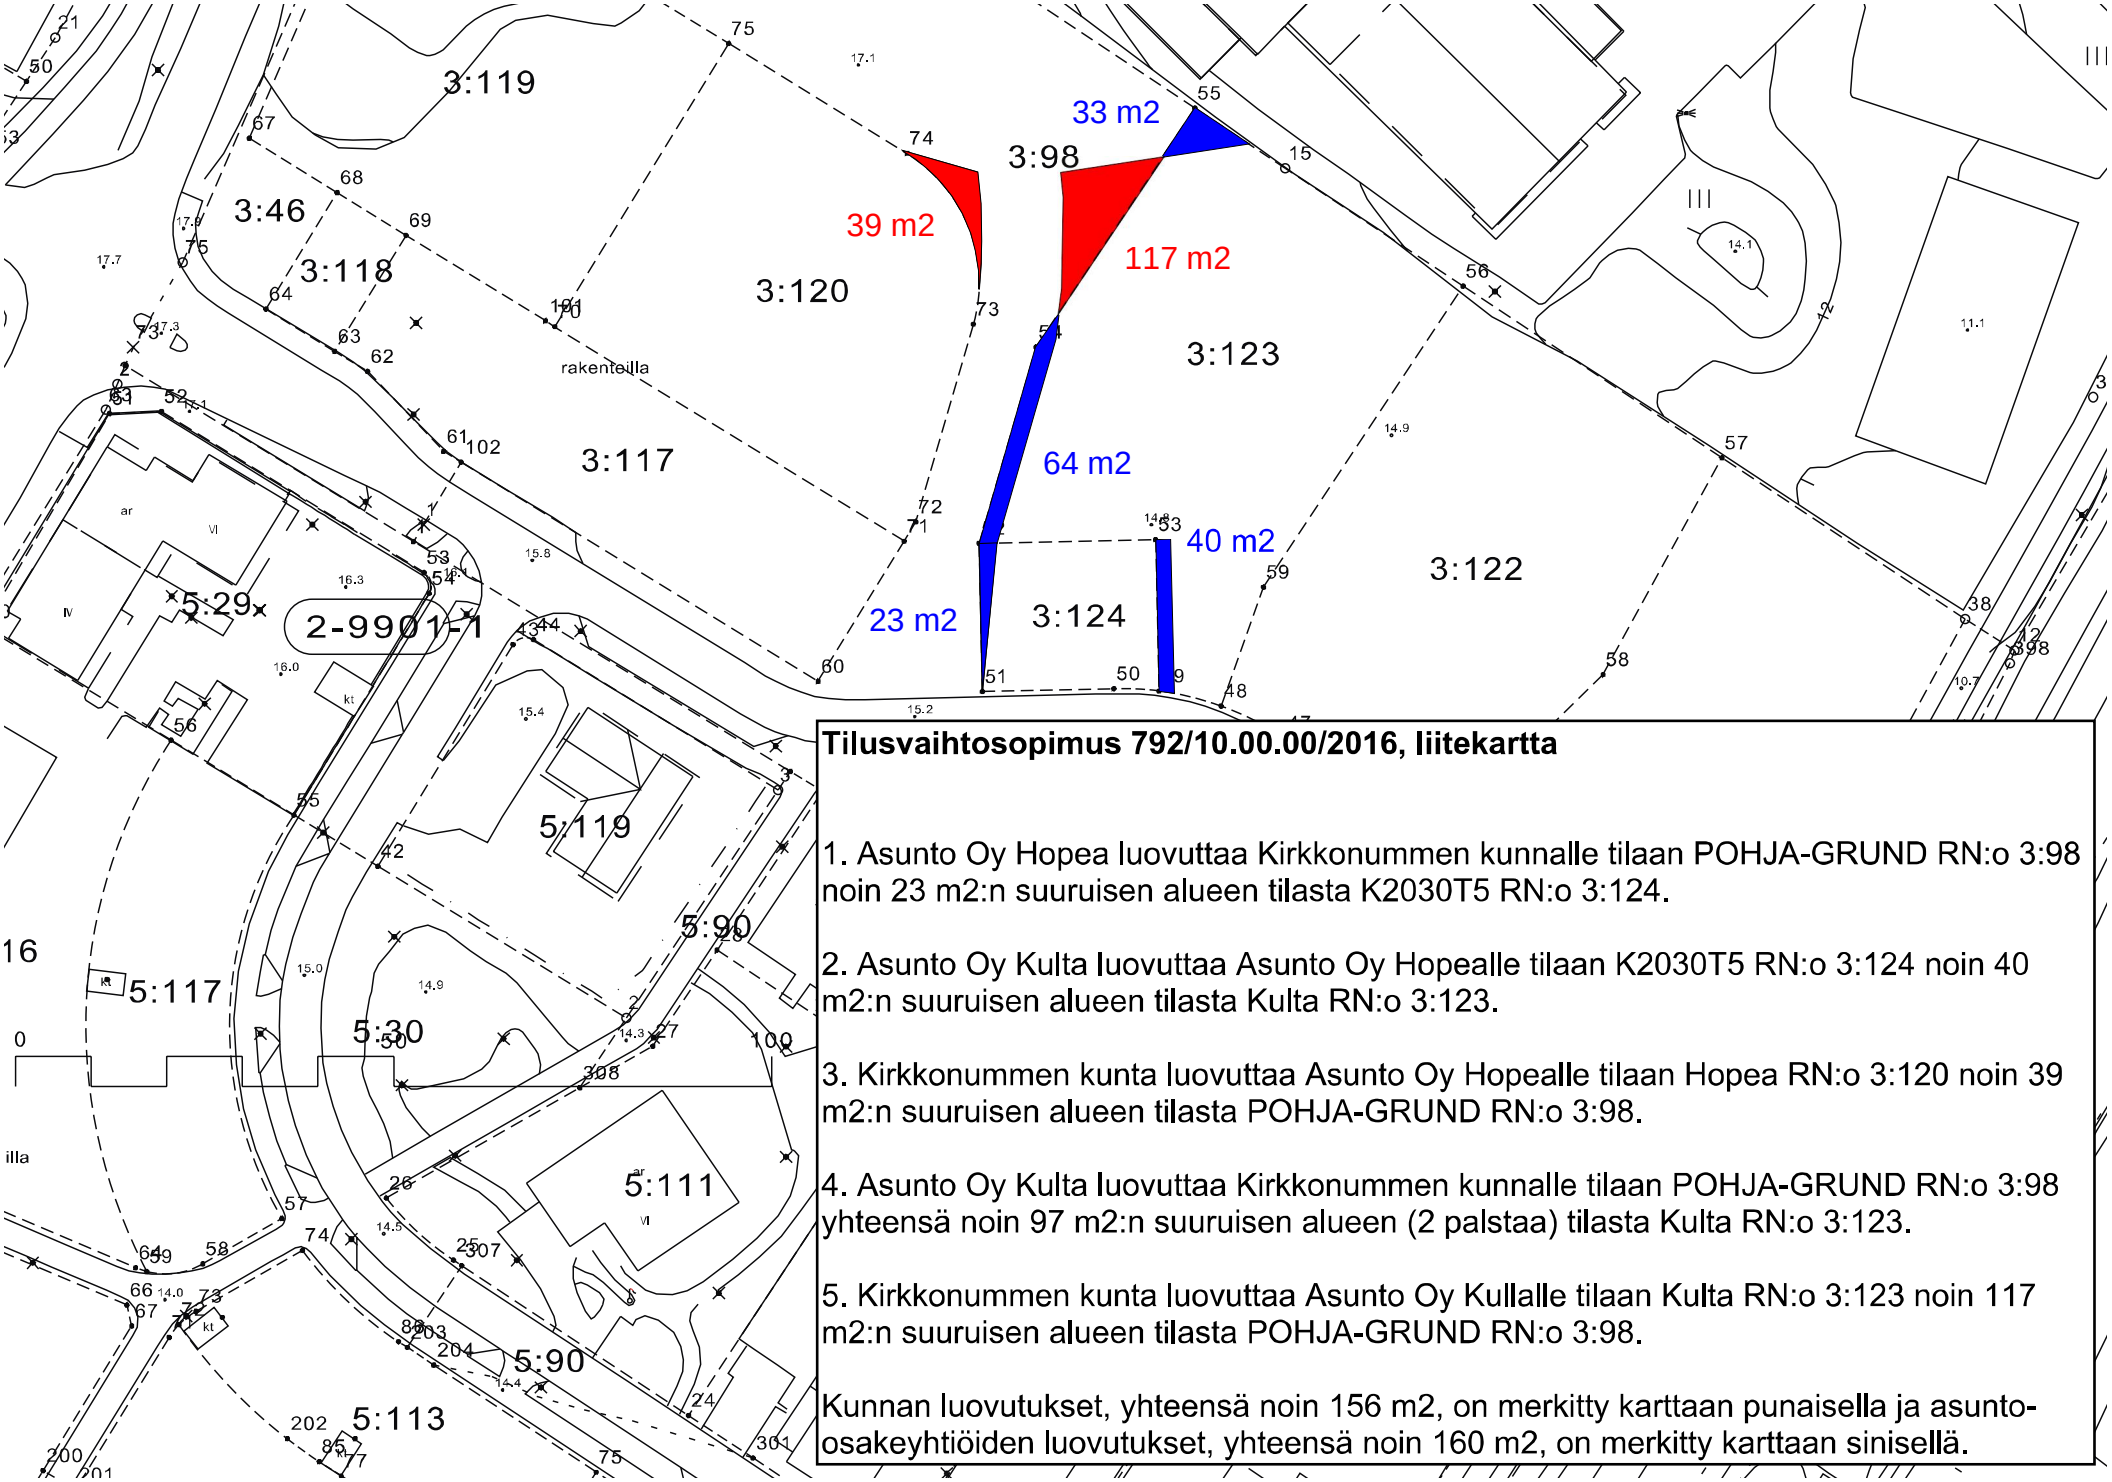

Tilusvaihtosopimus 792/10.00.00/2016, liitekartta

1. Asunto Oy Hopea luovuttaa Kirkkonummen kunnalle tilaan POHJA-GRUND RN:o 3:98 noin 23 m2:n suuruisen alueen tilasta K2030T5 RN:o 3:124.

2. Asunto Oy Kulta luovuttaa Asunto Oy Hopealle tilaan K2030T5 RN:o 3:124 noin 40 m2:n suuruisen alueen tilasta Kulta RN:o 3:123.

3. Kirkkonummen kunta luovuttaa Asunto Oy Hopealle tilaan Hopea RN:o 3:120 noin 39 m2:n suuruisen alueen tilasta POHJA-GRUND RN:o 3:98.

4. Asunto Oy Kulta luovuttaa Kirkkonummen kunnalle tilaan POHJA-GRUND RN:o 3:98 yhteensä noin 97 m2:n suuruisen alueen (2 palstaa) tilasta Kulta RN:o 3:123.

5. Kirkkonummen kunta luovuttaa Asunto Oy Kullalle tilaan Kulta RN:o 3:123 noin 117 m2:n suuruisen alueen tilasta POHJA-GRUND RN:o 3:98.

Kunnan luovutukset, yhteensä noin 156 m2, on merkitty karttaan punaisella ja asunto-osakeyhtiöiden luovutukset, yhteensä noin 160 m2, on merkitty karttaan sinisellä.